


間取り図 | ARIGATO LIVING 神楽坂

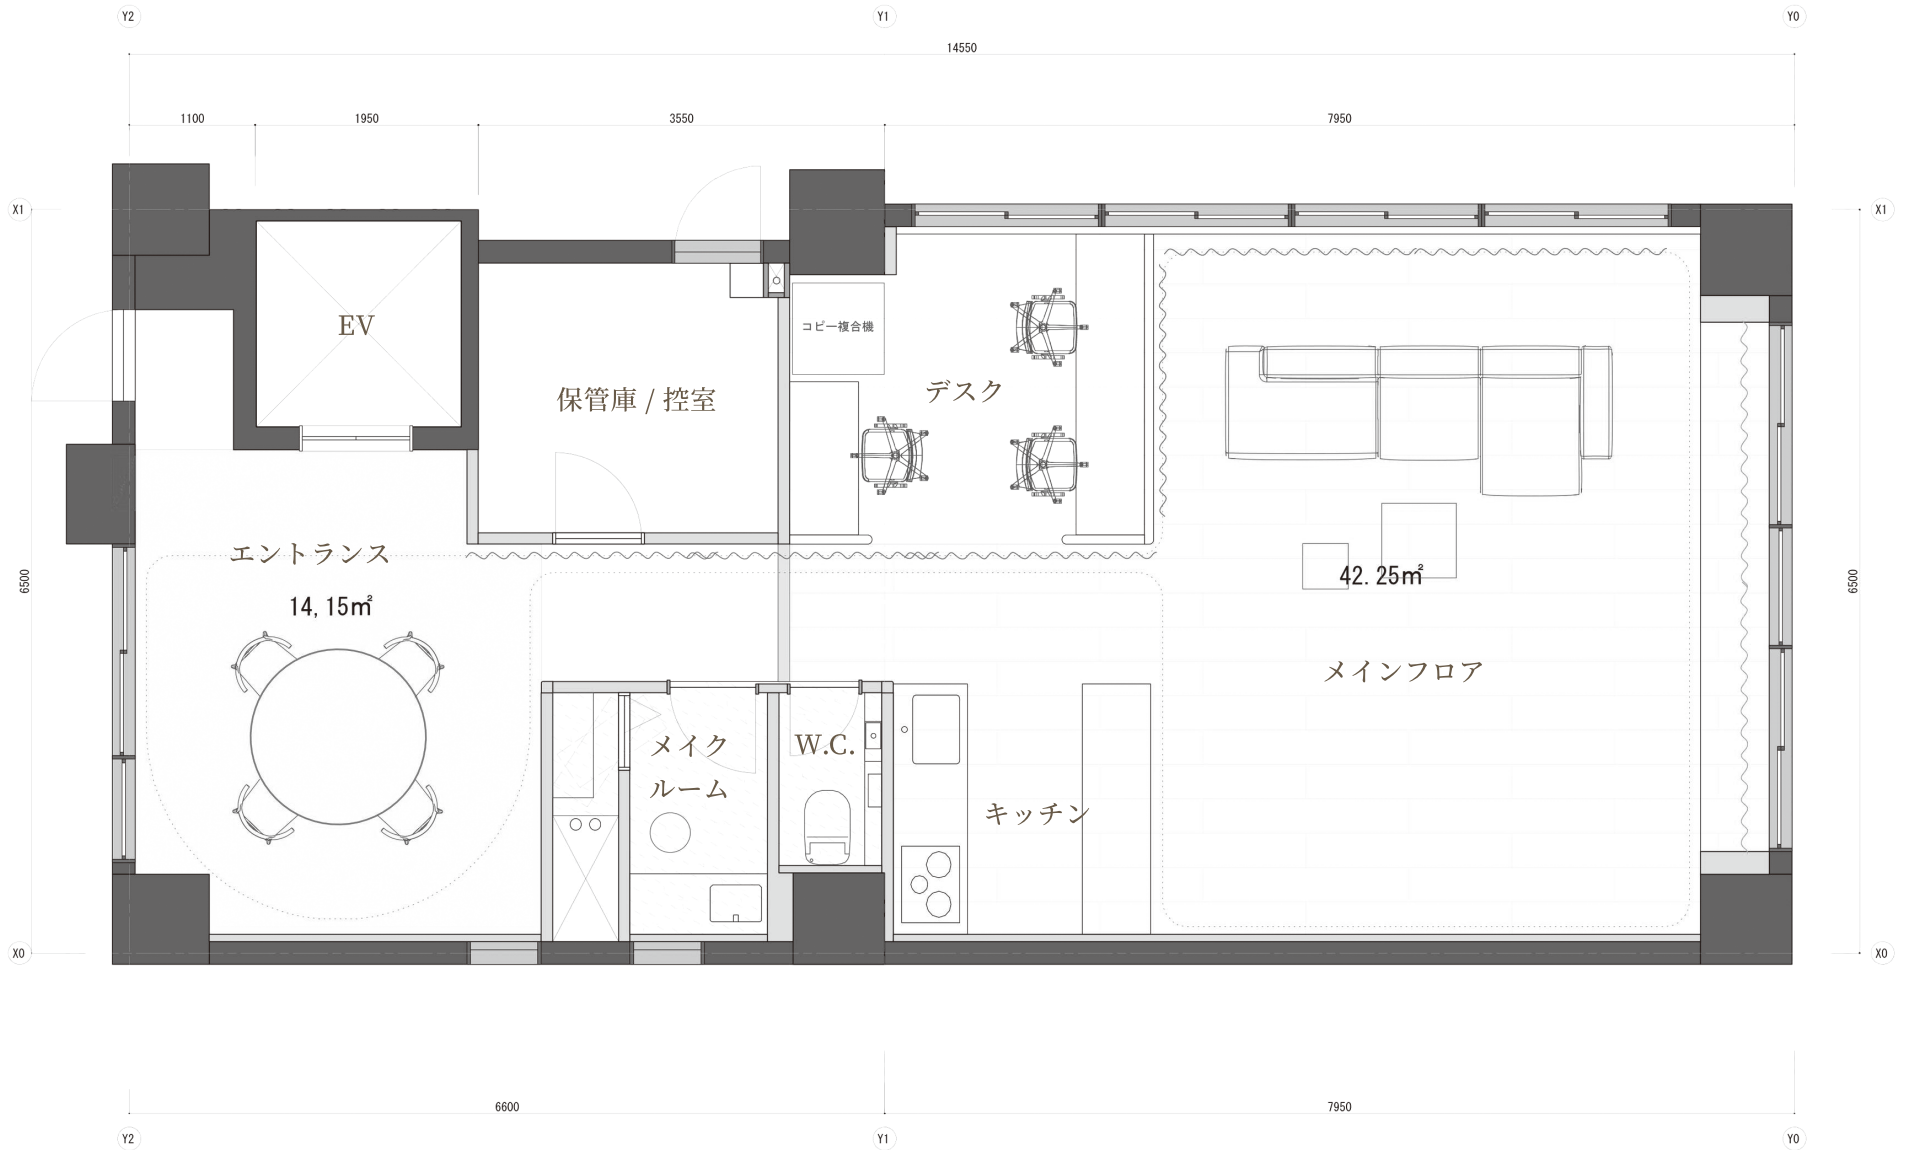

単位：mm